
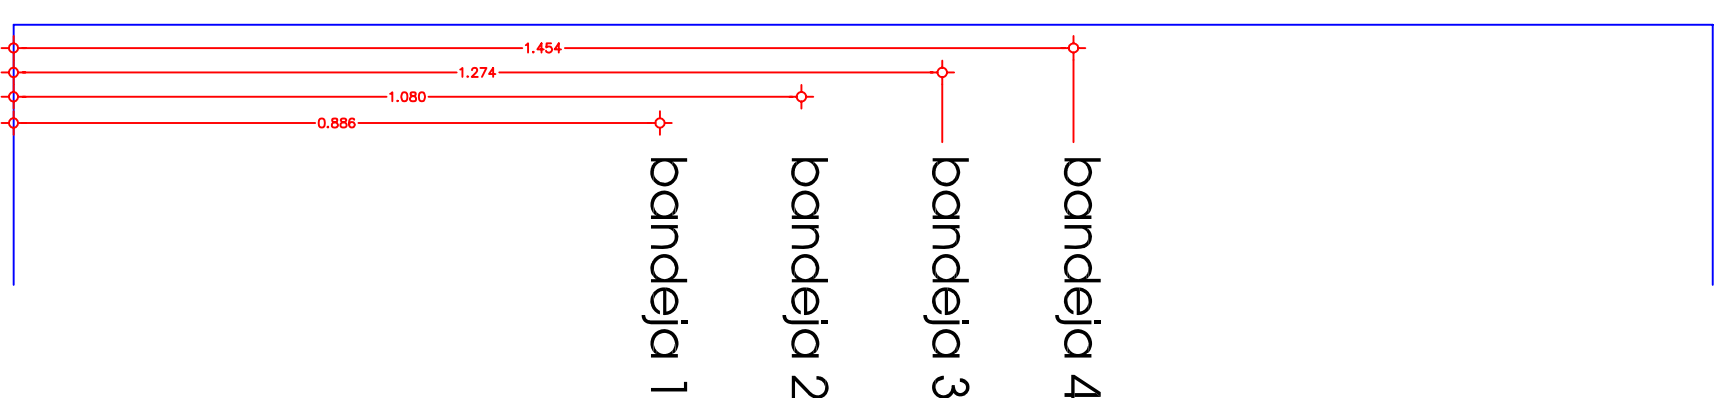


2.320

0.086

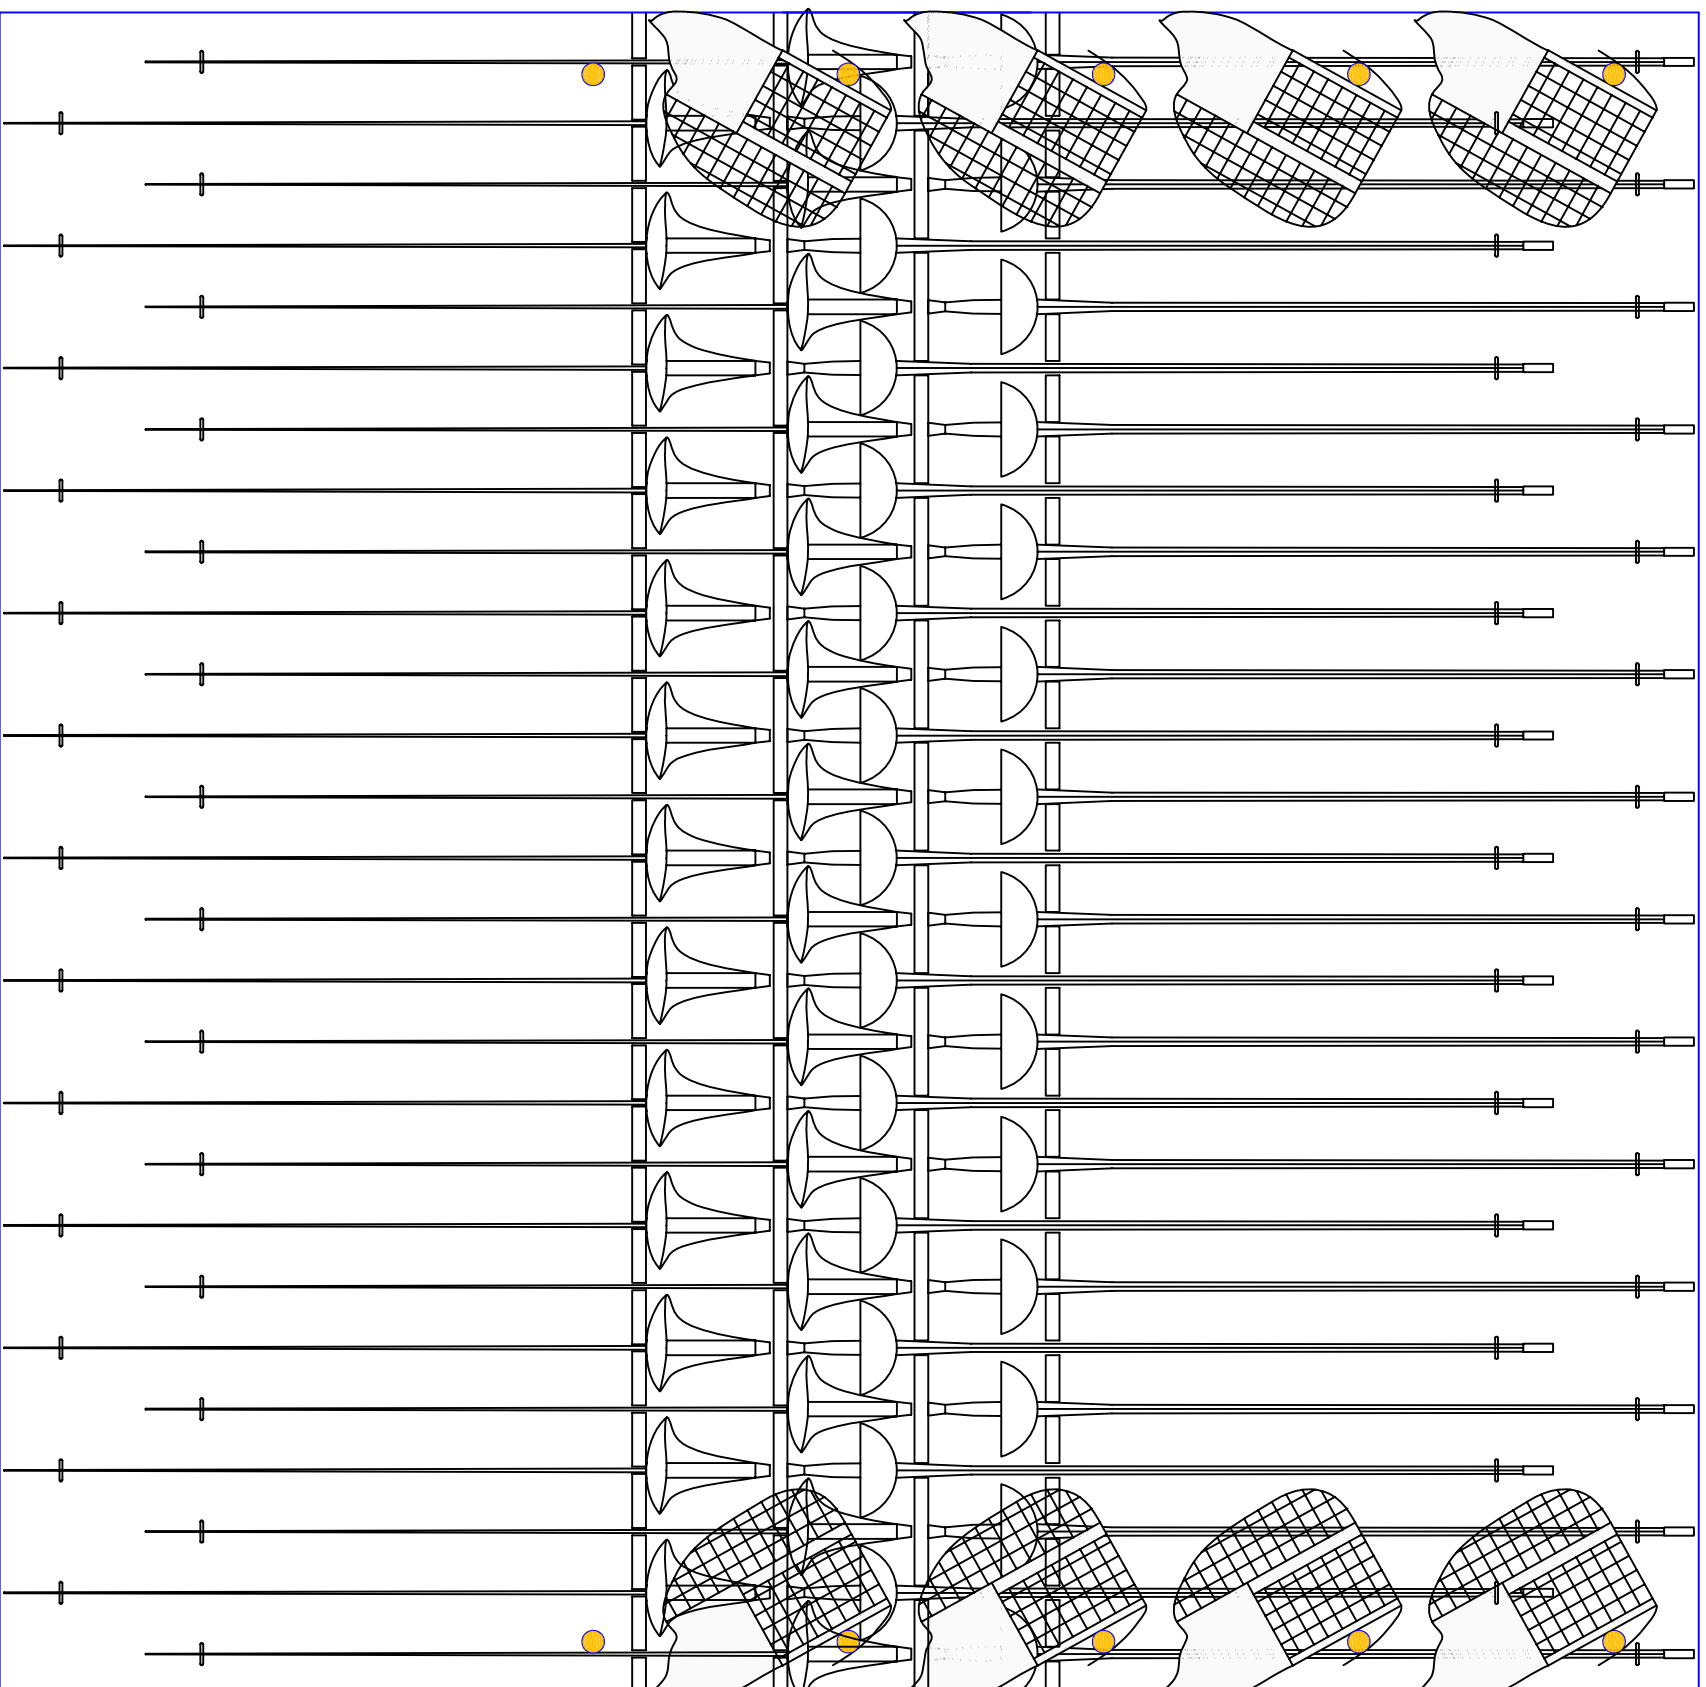

# SALA DE ARMAS del Club Villanueva de la Cañada

Proyecto: ARQ. inside

arquitecto: Fernando Lancho Alvarado