


PATIO

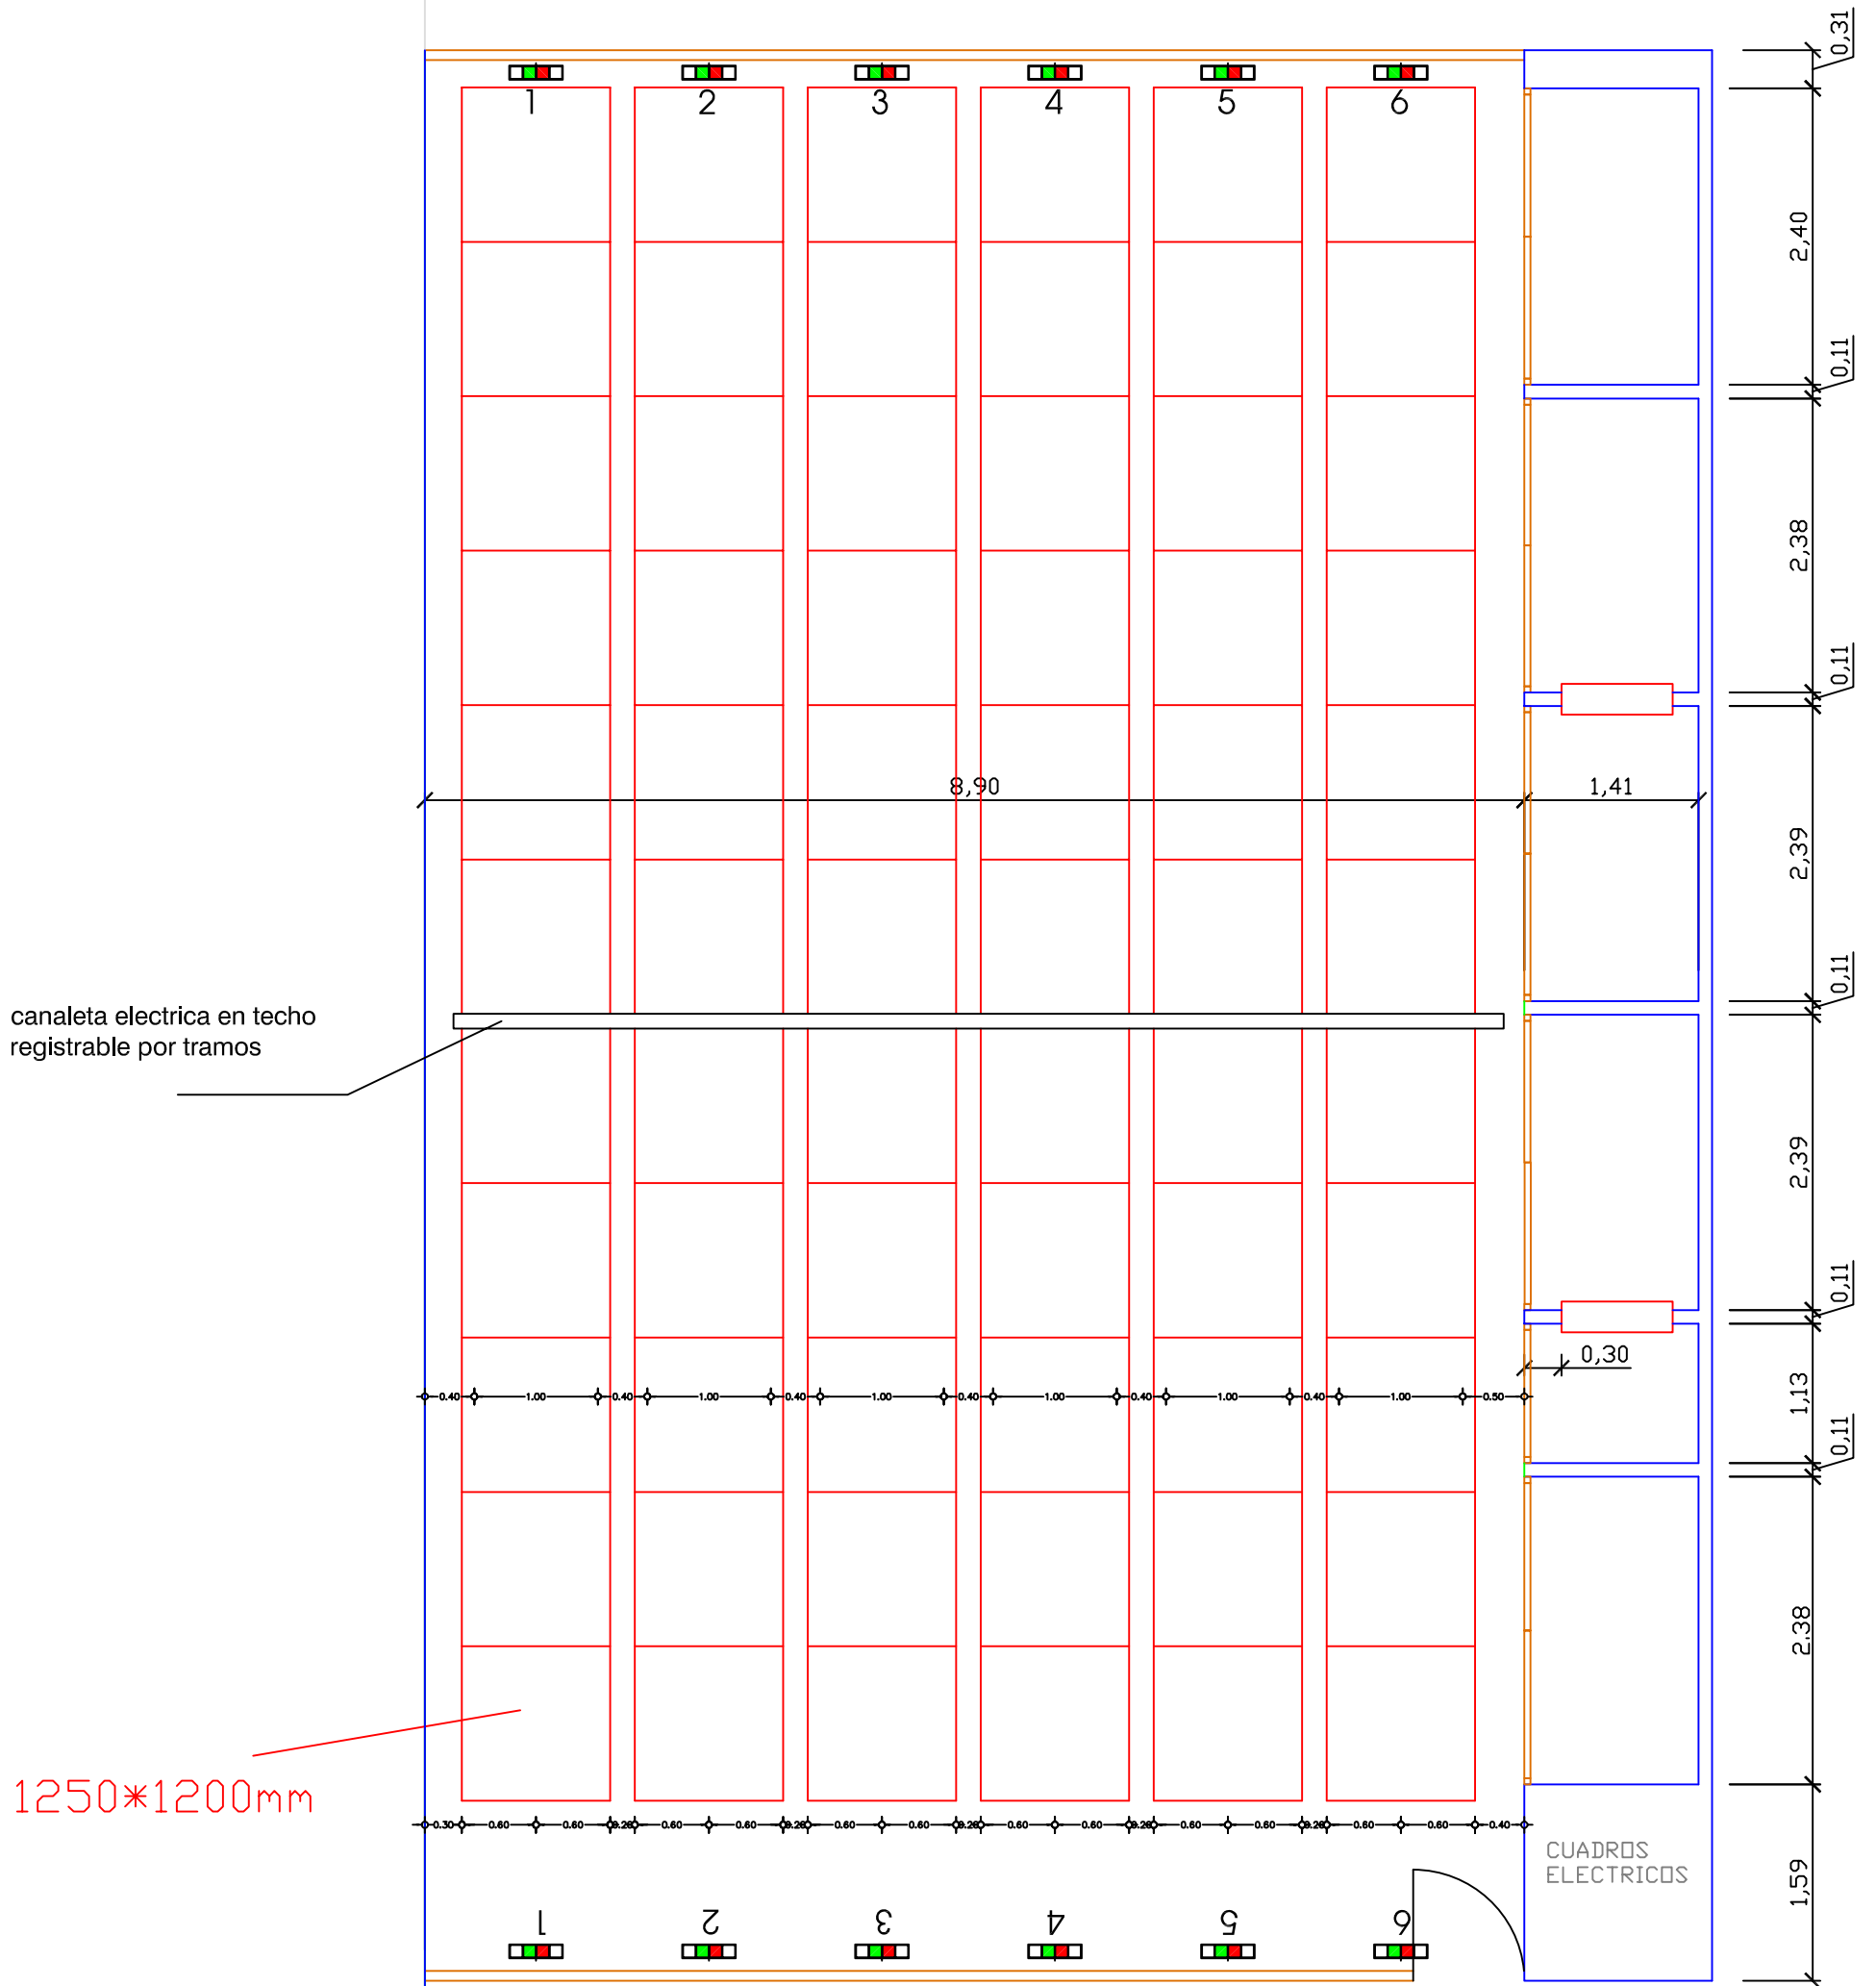

SALA DE ARMAS del Club Villanueva de la Cañada
Proyecto: ARQ. inside arquitecto: Fernando Lancho Alvarado